



GRUNDRISS OBERGESCHOSS

LAGEPLAN

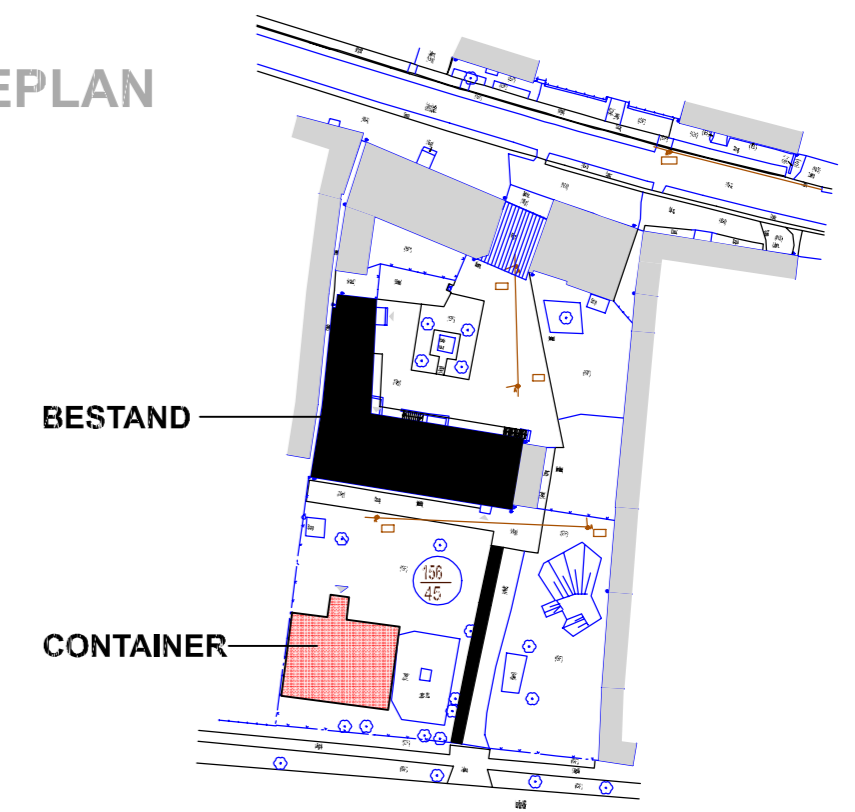

LEGENDE:

- KINDERKRIPPE
- KINDERGARTEN
- VERKEHRSFÄCHEN
- SANITÄREINRICHTUNGEN
- ALLGEMEIN
- ABRUCH
- NEU

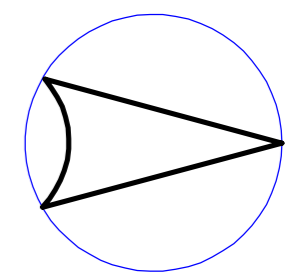

GRUNDLAGE DER ZEICHNUNGEN SIND DIE PLÄNE VOM MAI 1999, VERWALTUNGSGEMEINSCHAFT HAMERSLEBEN.

BAUVORHABEN:

SANIERUNG DER KITA WULFERSTEDT - STARK V

GRÜNE STRASSE 66, 39393 AM GROSSEN BRUCH


BAUHERR:

VERBANDSGEMEINSCHAFT WESTLICHE BÖRDE

Bauverwaltung
MARKTSTRASSE 7
39397 GRÖNINGEN

ARCHITEKT:

HEINZ UND JÖRG GARDZELLA
FREISCHAFFENDE ARCHITEKTEN
KIRCHSTRASSE 2
38822 GROSS QUENSTEDT
TEL.: 039424 / 942-0, FAX: - / 942-19

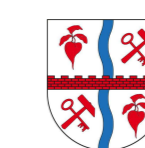

PLAN:

GRUNDRISS OBERGESCHOSS Vorplanung

MASSSTAB: 1:100

DATUM: 29.04.2019

NR.: OG

DER BAUHERR:

DER ARCHITEKT: