


LAGEPLAN

BESTAND



CONTAINER

LEGENDE:

- KINDERKRIPPE
- KINDERGARTEN
- VERKEHRSLÄCHEN
- SANITÄREINRICHTUNGEN
- ALLGEMEIN
- ABRUCH
- NEU

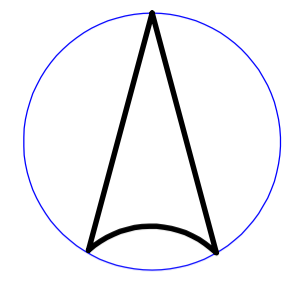

GRUNDLAGE DER ZEICHNUNGEN SIND DIE PLÄNE VOM MAI 1999, VERWALTUNGSGEMEINSCHAFT HAMERSLEBEN.

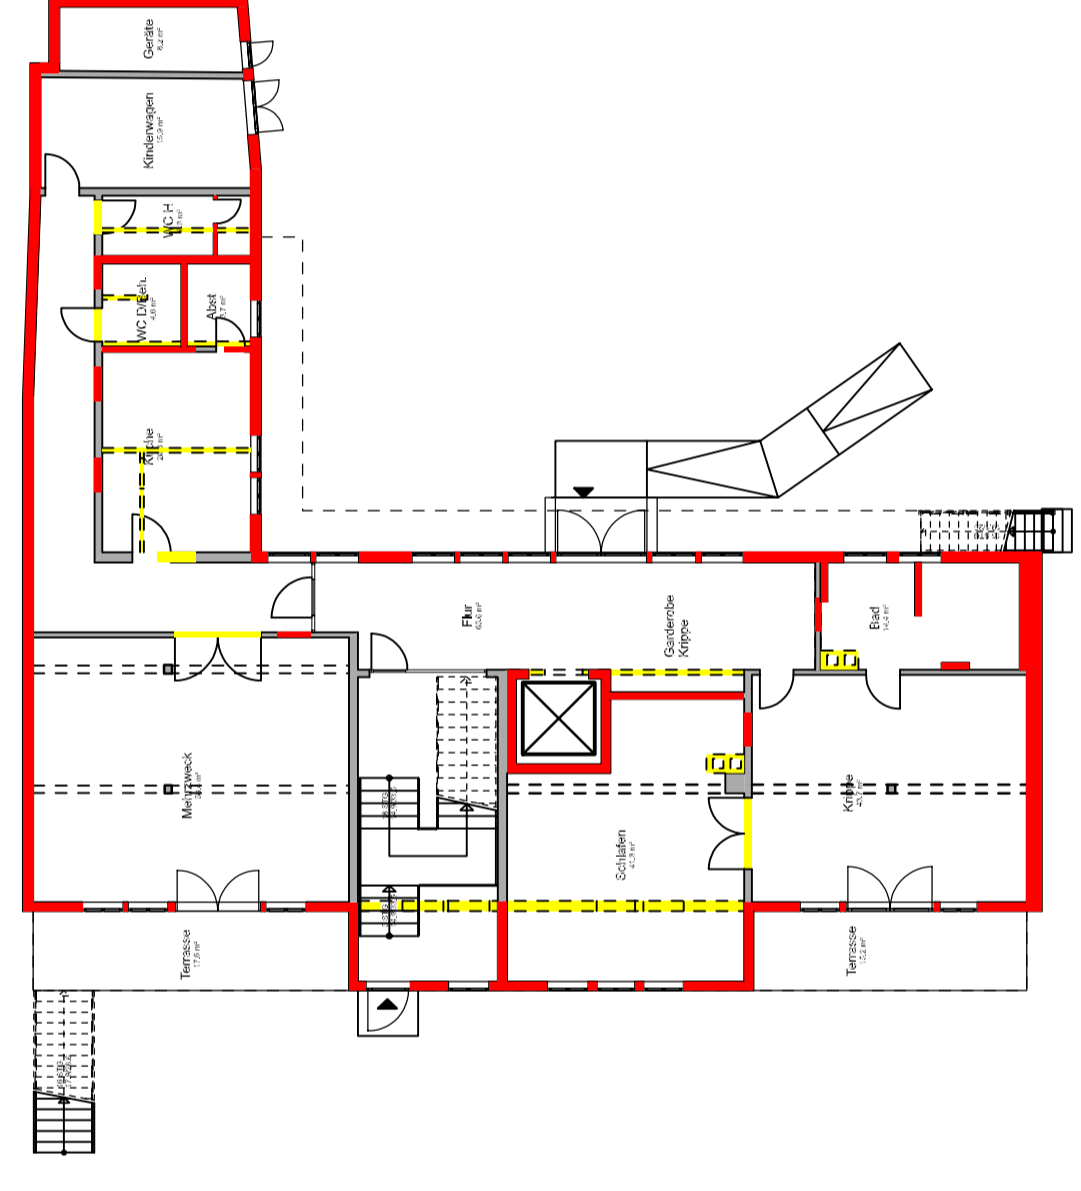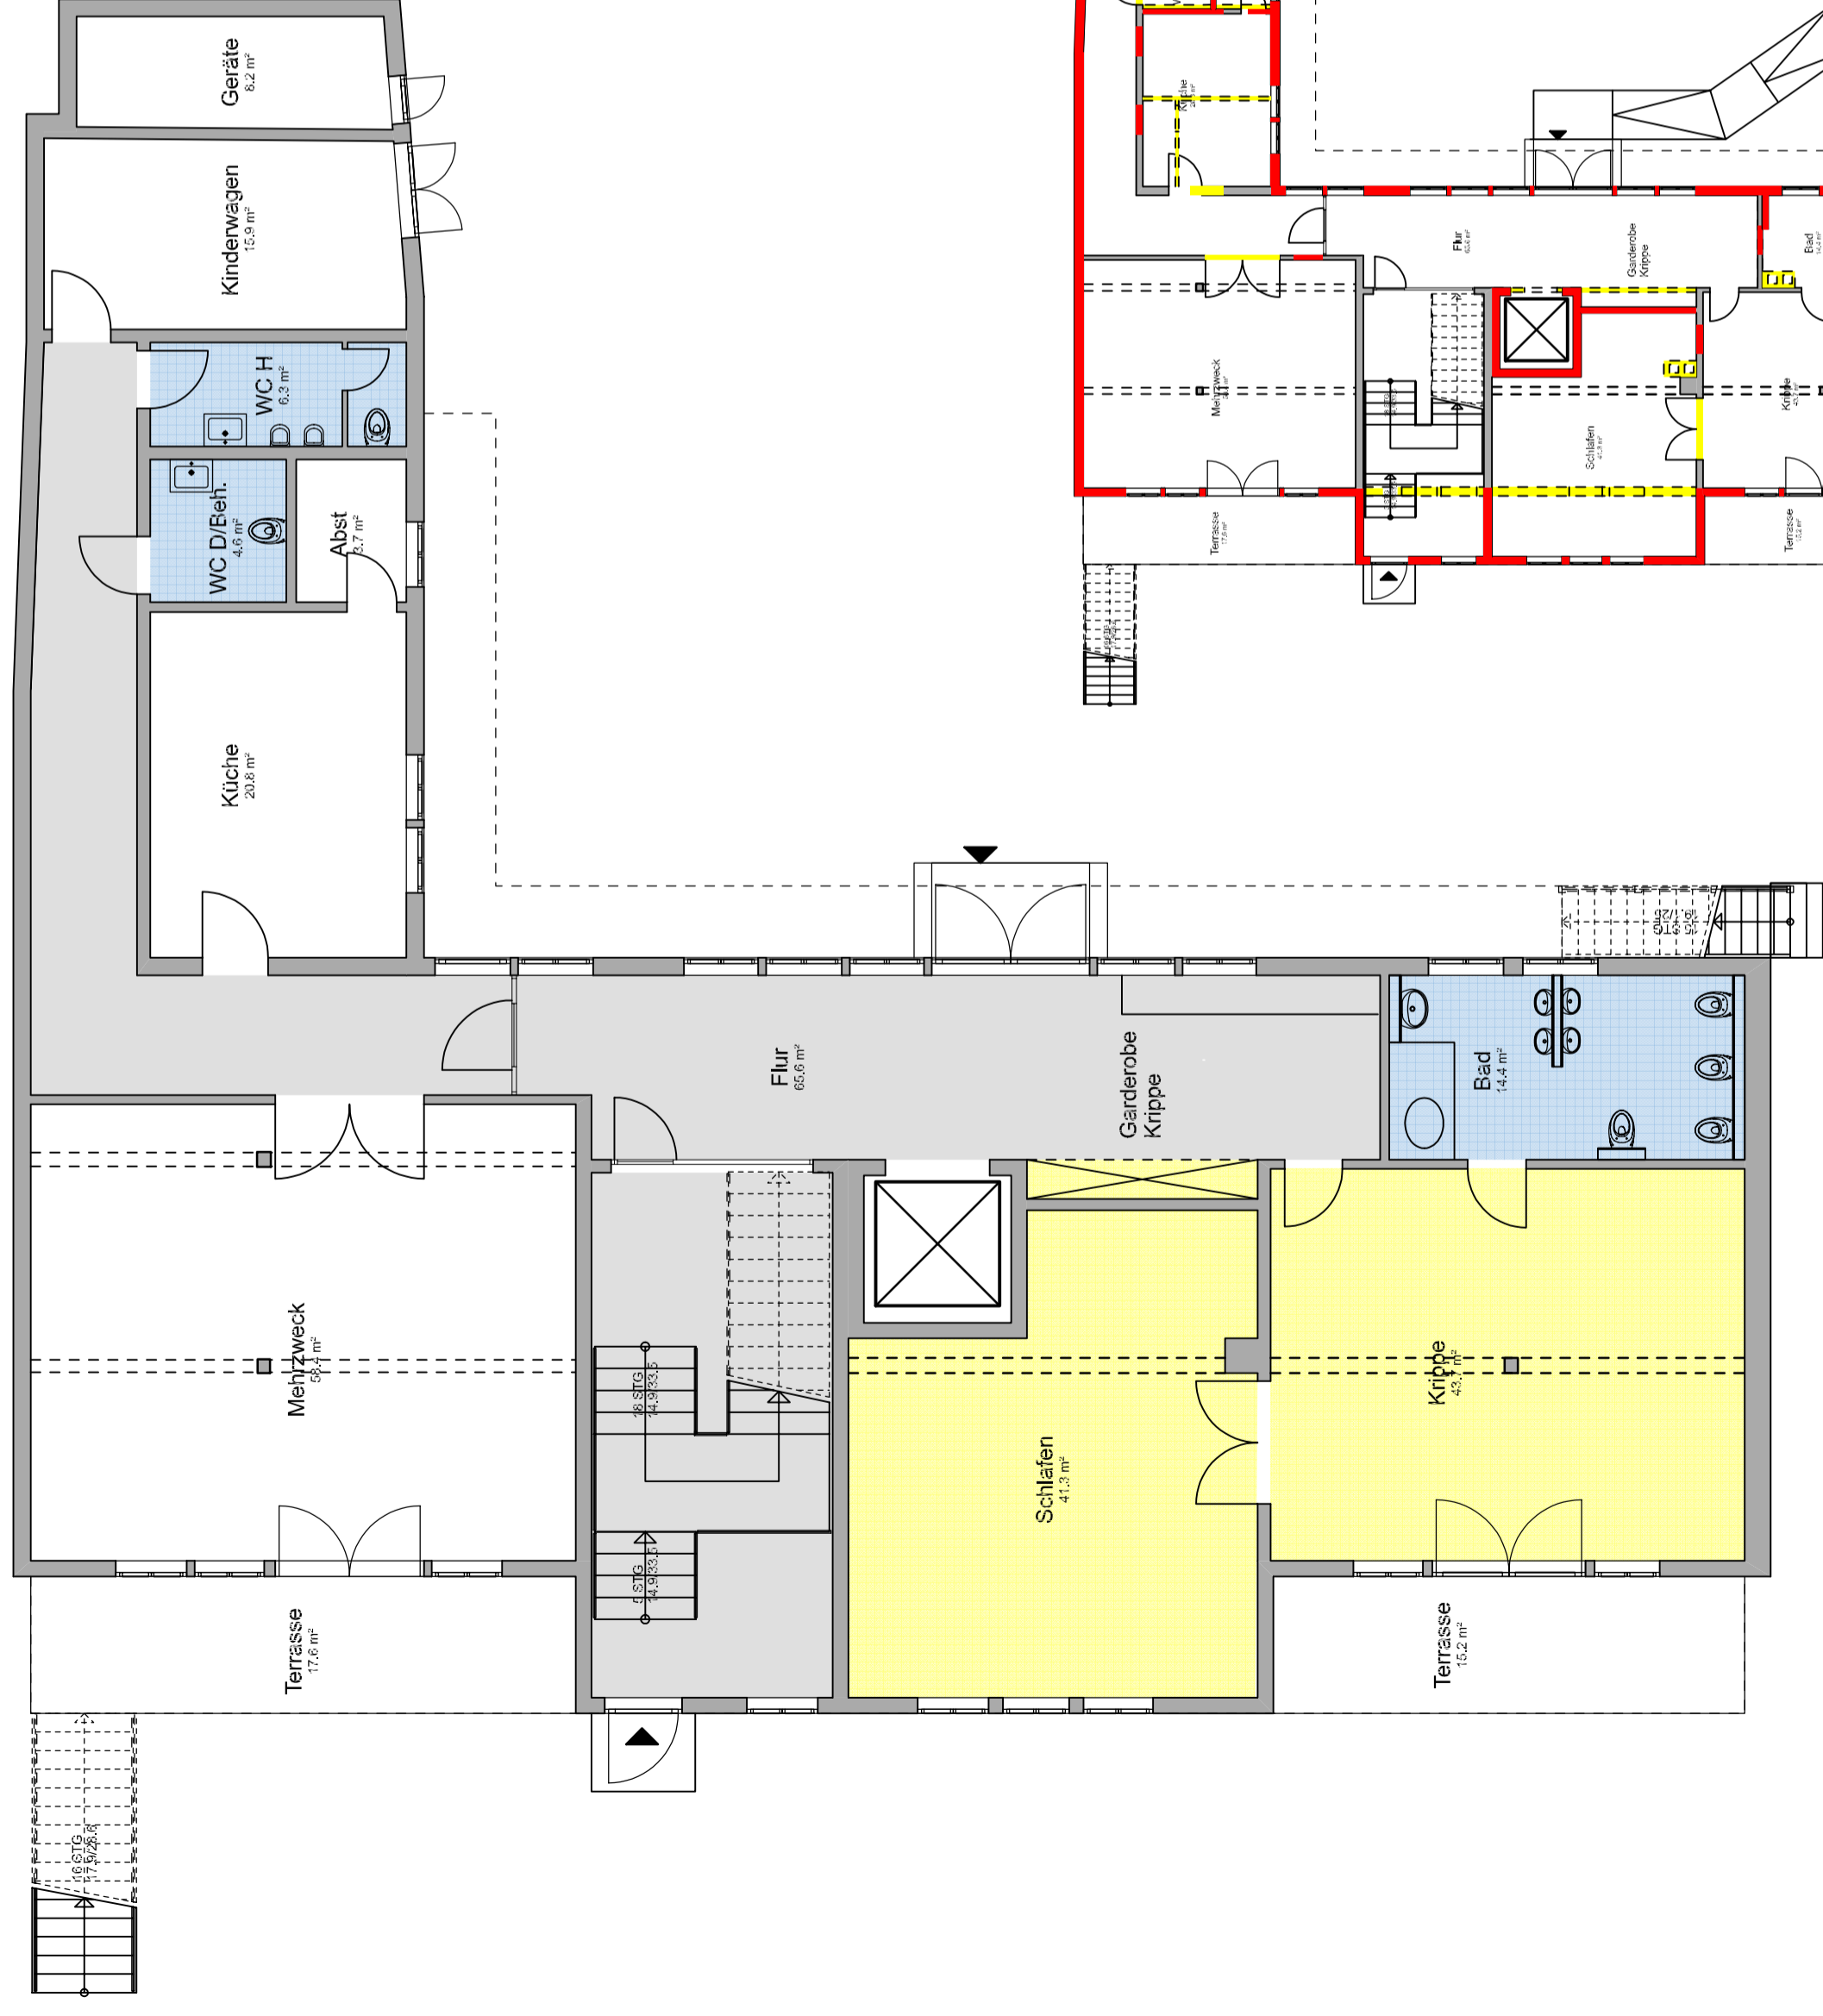

GRUNDRISS ERDGESCHOSS

BAUVORHABEN:

SANIERUNG DER KITA WULFERSTEDT - STARK V

GRÜNE STRASSE 66, 39393 AM GROSSEN BRUCH


BAUHERR:

VERBANDSGEMEINSCHAFT WESTLICHE BÖRDE

Bauverwaltung
MARKTSTRASSE 7
39397 GRÖNINGEN

ARCHITEKT:

HEINZ UND JÖRG GARDZELLA
FREISCHAFFENDE ARCHITEKTEN
KIRCHSTRASSE 2
38822 GROSS QUENSTEDT
TEL.: 039424 / 942-0, FAX: - / 942-19

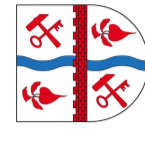

PLAN:

GRUNDRISS ERDGESCHOSS Vorplanung

MASSSTAB: 1:100

DATUM: 07.05.2019

NR.: EG

DER BAUHERR:

DER ARCHITEKT: