




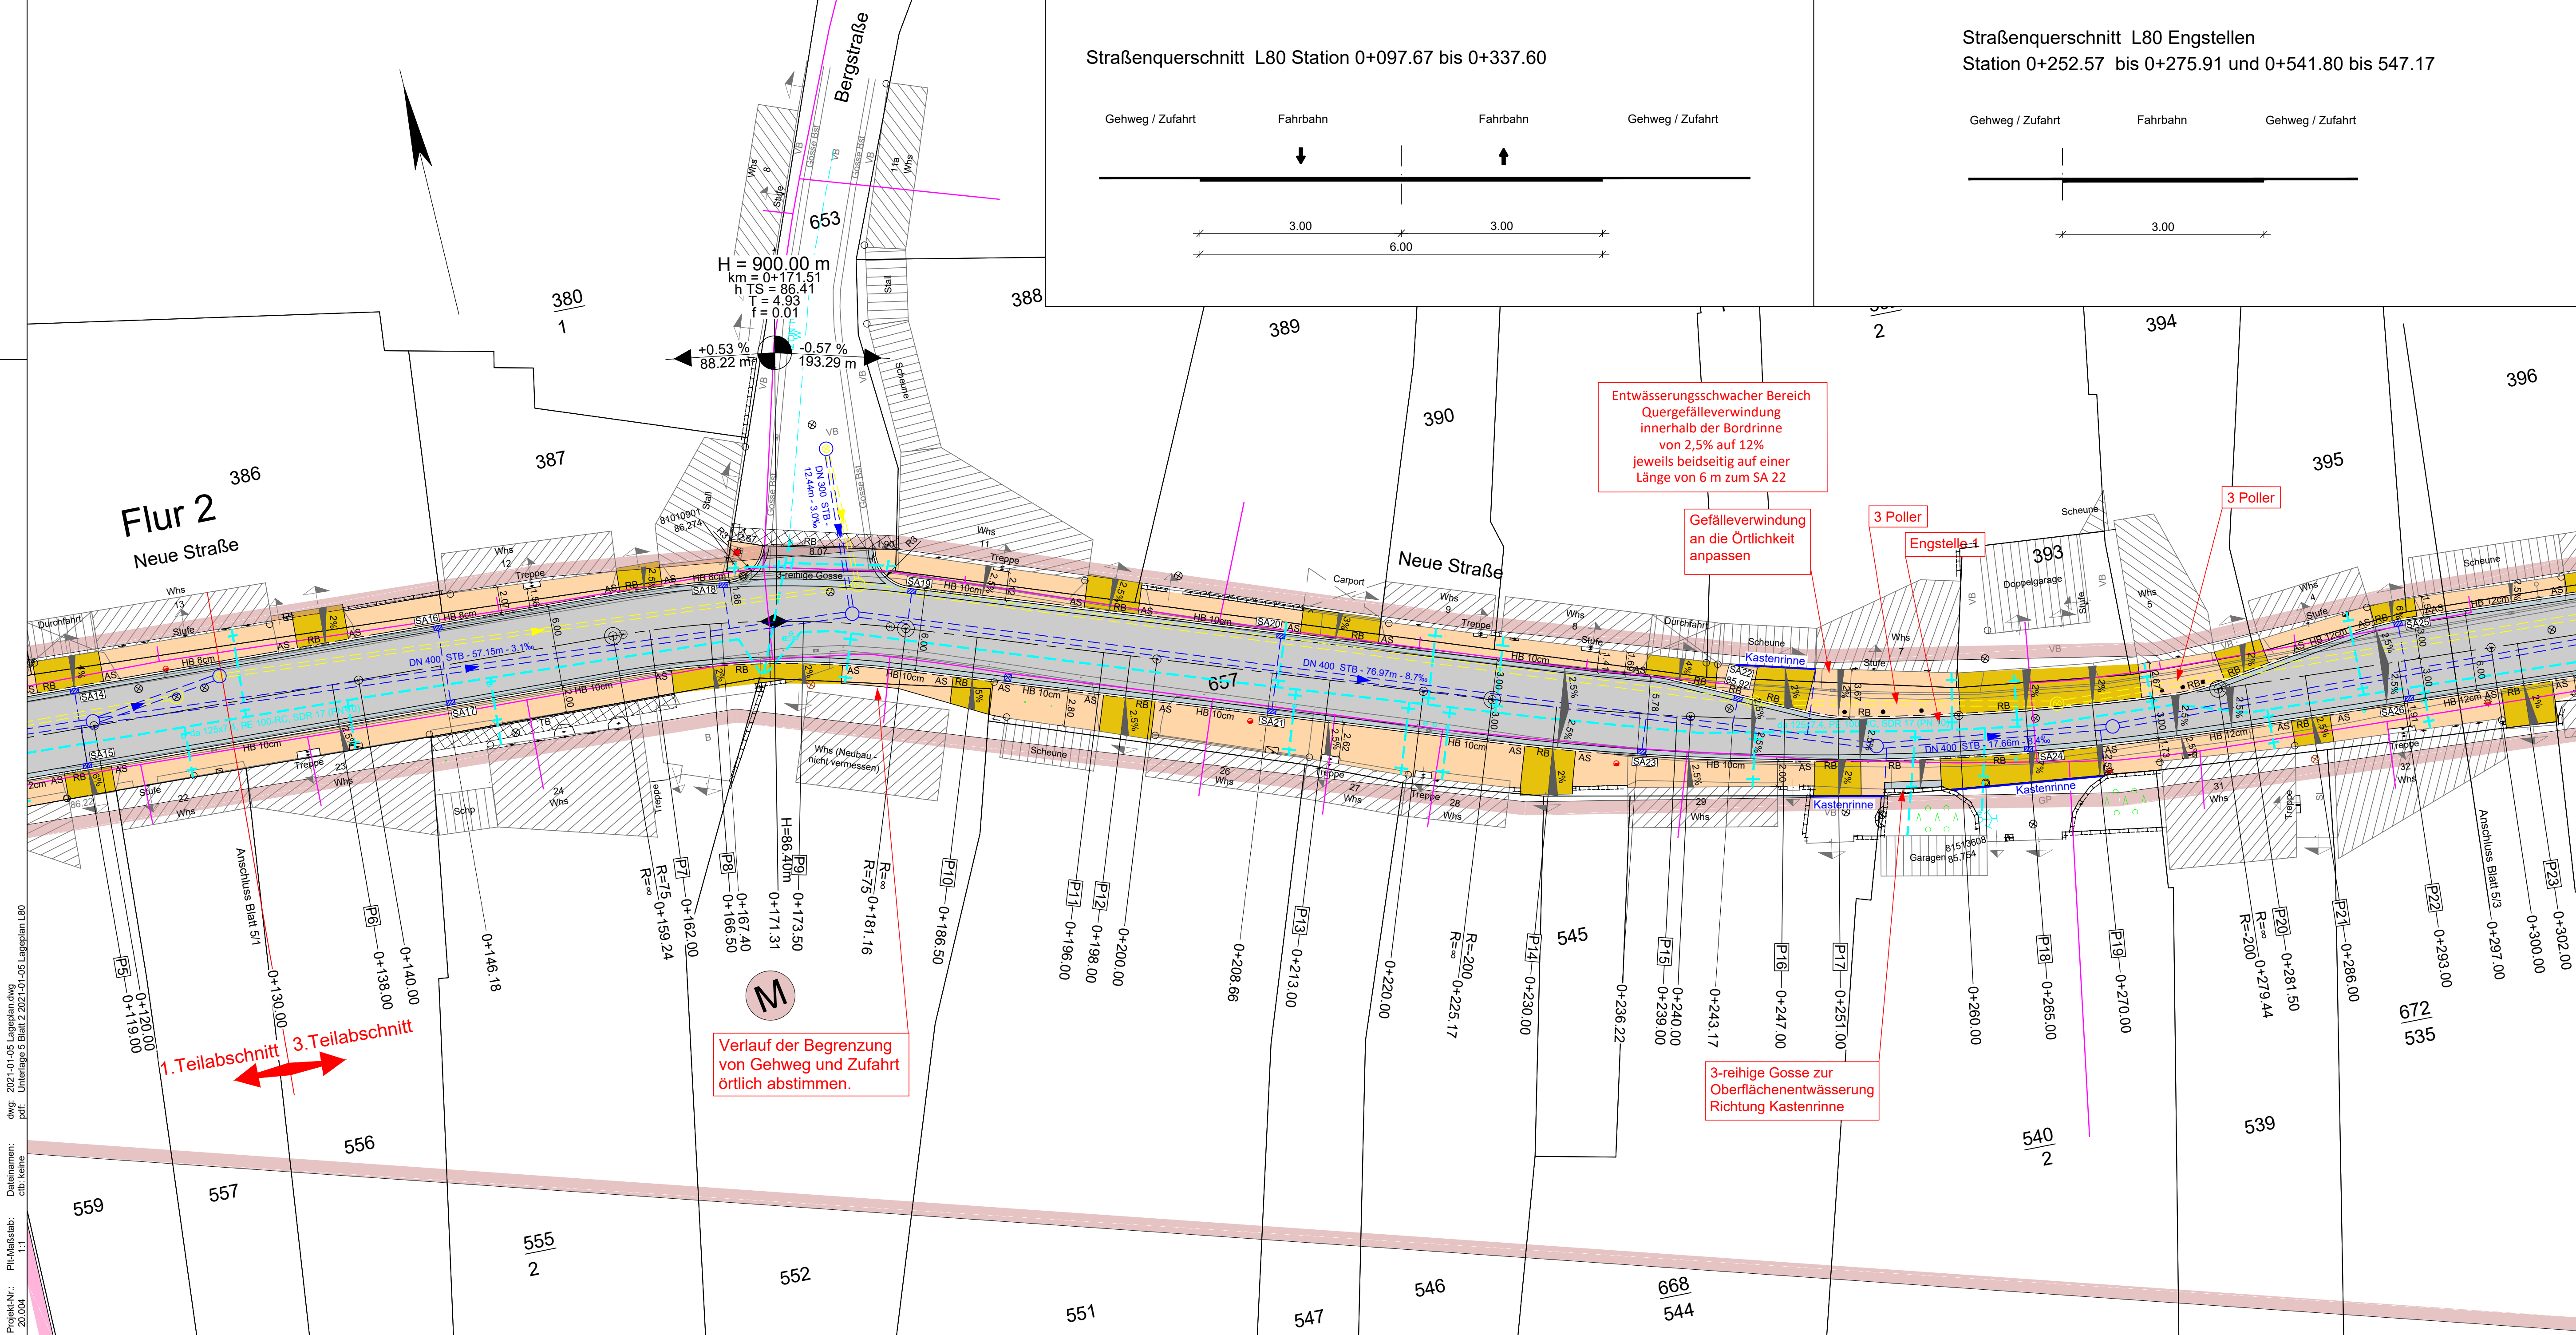



Straßenquerschnitt L80 Station 0+097.67 bis 0+337.60

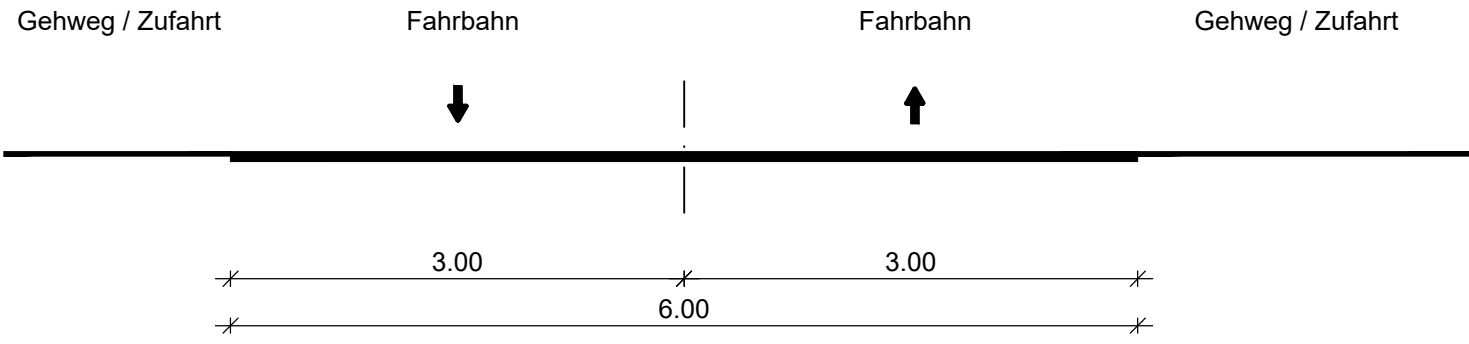

Straßenquerschnitt L80 Engstellen
Station 0+252.57 bis 0+275.91 und 0+541.80 bis 547.17

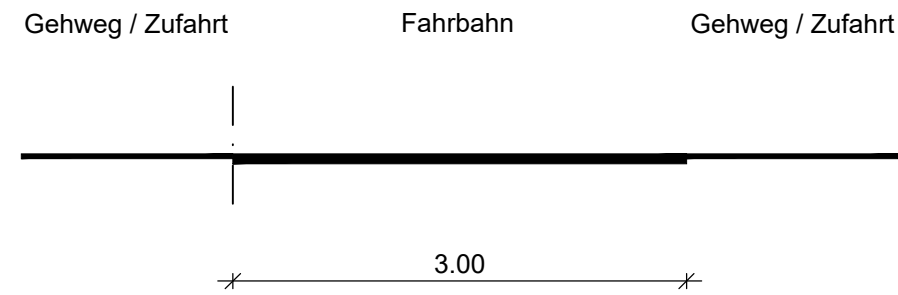


Zeichenerklärung:
Planung:

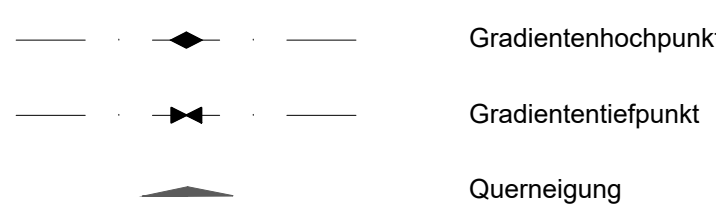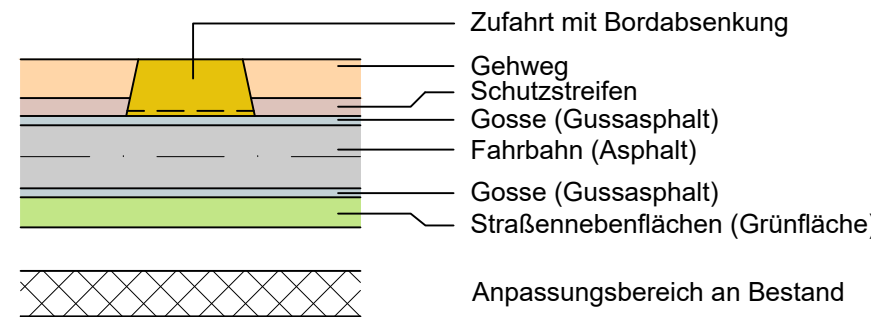


Neigungsbrechpunkt mit Angabe von:
Ausrundungshalbmesser,
Tangentenlänge,
Stichhöhe,
Bau-km,
Höhe Tangentschnittpunkt

Längsneigung und
Abstand zum nächsten
Neigungsbrechpunkt




Sonstiges:

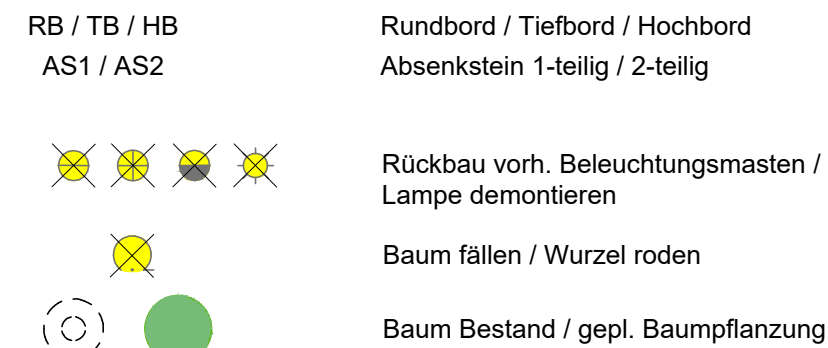

Entwässerung

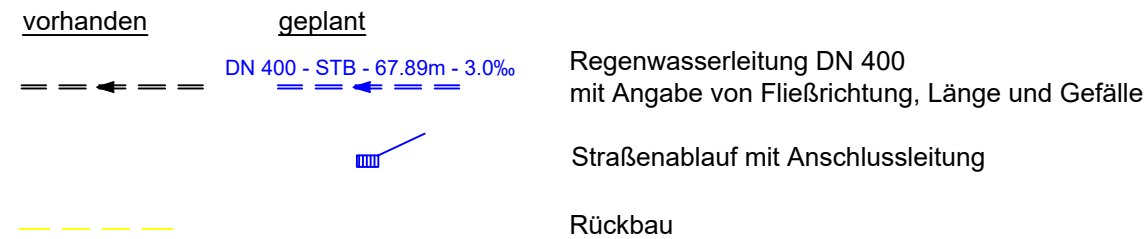

Versorgungseinrichtungen

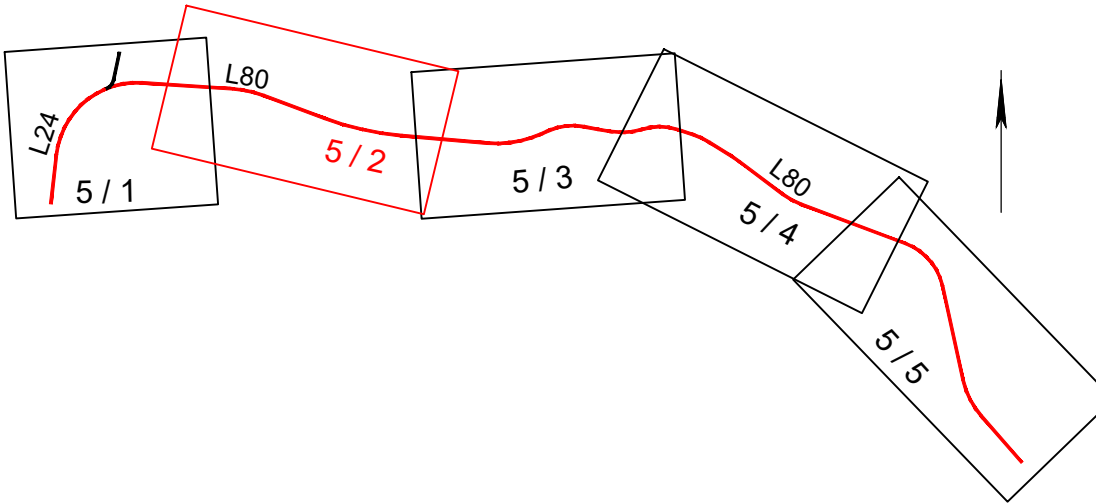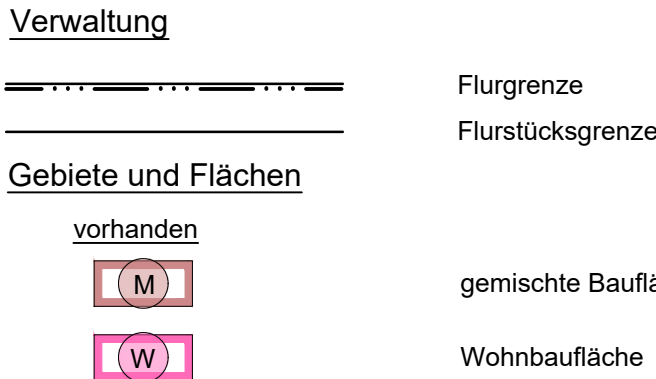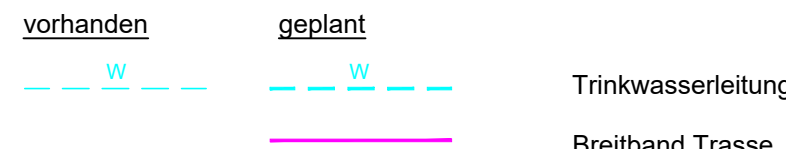

	Datum	Name
bearbeitet	05.01.2021	A. Täger
gezeichnet	05.01.2021	S. Höbelt
geprüft	05.01.2021	D. Höbelt
Projekt-Nr.:	Höhen-/Lagestatus:	
20.004	HS 160 LS 150	

	Landesstraßenbaubehörde Sachsen-Anhalt Regionalbereich Mitte Tessenowstraße 12 39114 Magdeburg	Datum	Zeichen
	nachgeprüft		

Nr.	Art der Änderung	Datum	Zeichen

Ausführungsplanung

Straßenbauverwaltung Landesstraßenbaubehörde Sachsen-Anhalt Regionalbereich Mitte L24 NK 4033015 km 0,450 - km 0,532 L80 NK 4033025 km 5,854 - km 5,140 Proj.-Nr.: 6541	Unterlage / Blatt-Nr.: 5/2 Lageplan L80 Maßstab: 1 : 250
--	--

L 24 / L 80 OD Großalsleben 3.BA
Bau-km 0+000,00 bis 0+788,00

Aufgestellt: Magdeburg, den 19.02.2021 Landesstraßenbaubehörde Sachsen-Anhalt, Regionalbereich Mitte Im Auftrag gez. Boehle	Zur Ausführung freigegeben: Magdeburg, den 22.02.2021 Landesstraßenbaubehörde Sachsen-Anhalt, Regionalbereich Mitte Im Auftrag gez. Schäfer
---	---