



Straßenquerschnitt L80 Station 0+337.60 bis 0+788.00

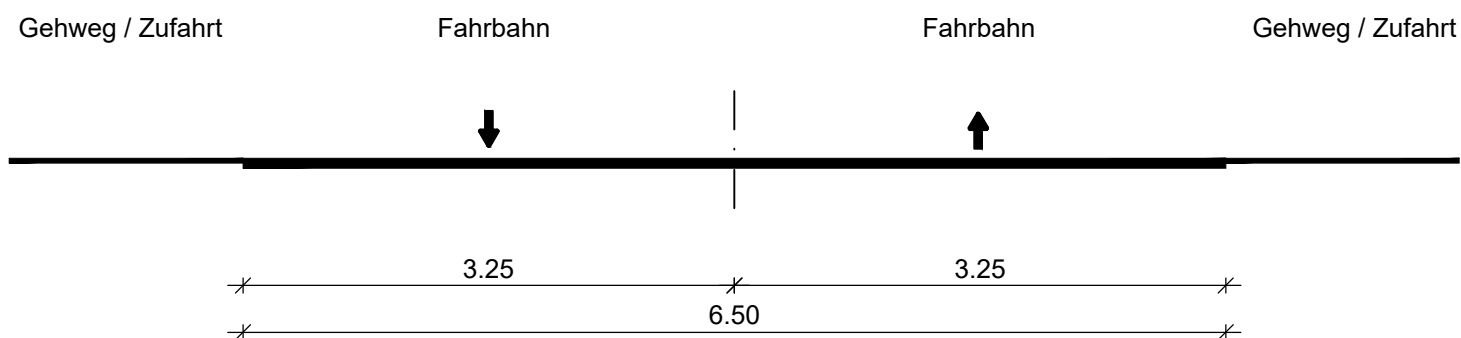


Gemeinsame Querung für seh- und mobilitätsbehinderte Menschen an Gemeindestraßen
Bordansicht 0 cm

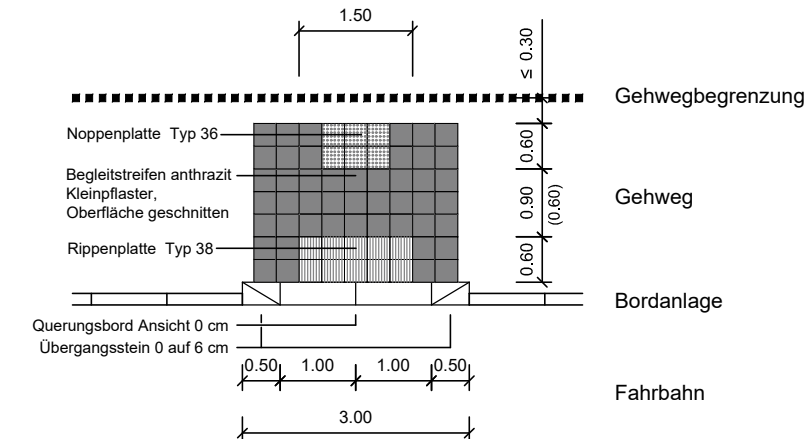


Zeichenerklärung:


Planung:

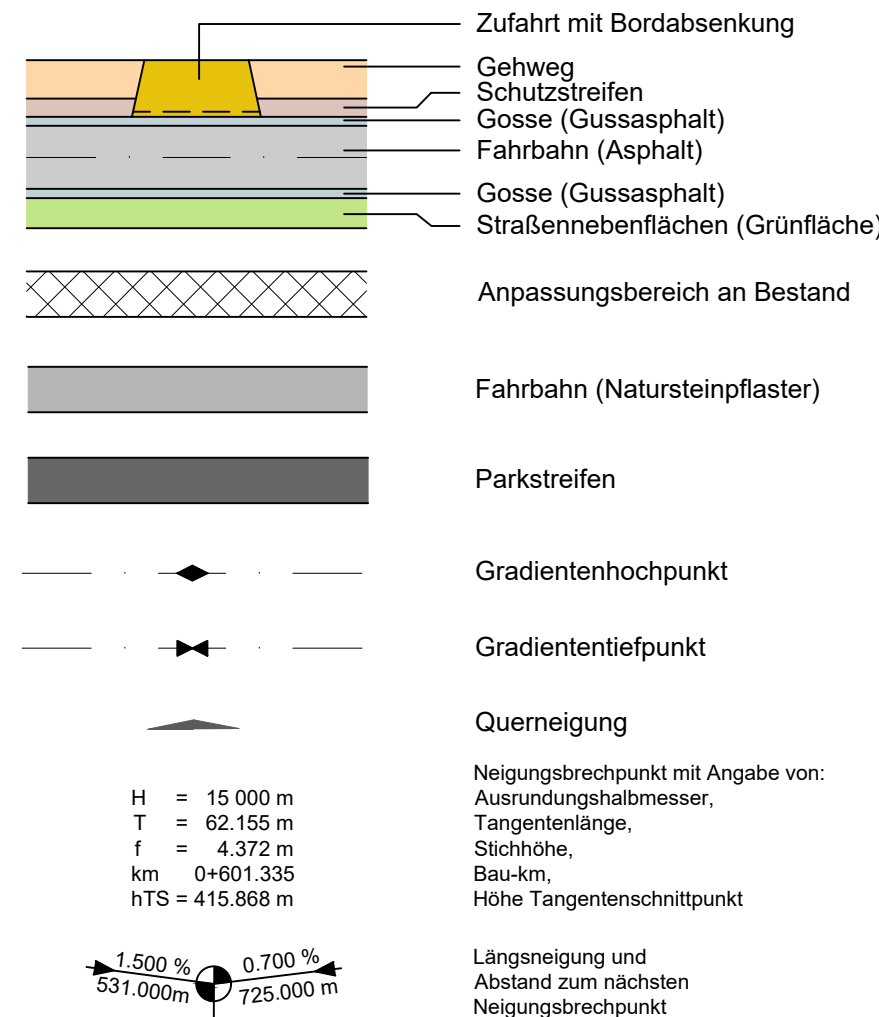


Gehwegbefestigung:

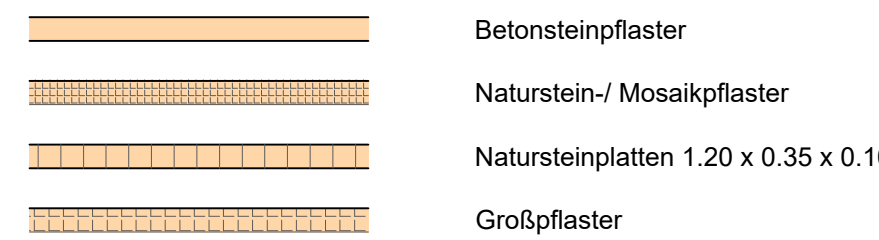


Zufahrtbefestigung:

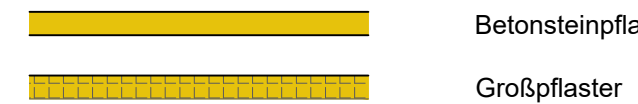


Planung Bushaltestelle:

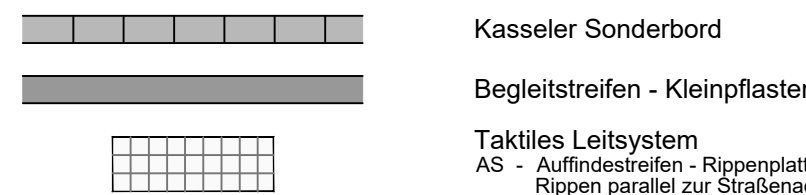


Sonstiges:

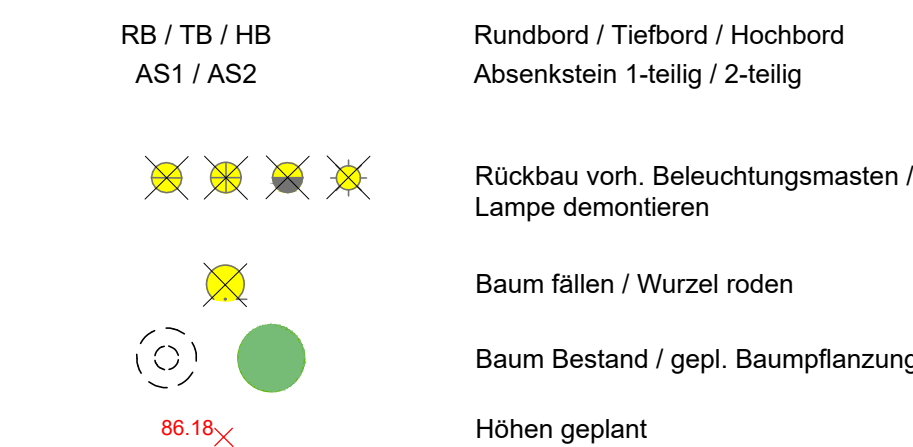


Verwaltung

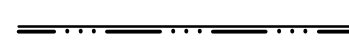



Gebiete und Flächen

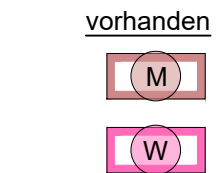

Entwässerung

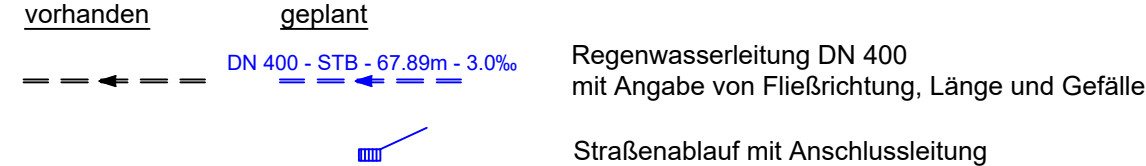

Versorgungseinrichtungen

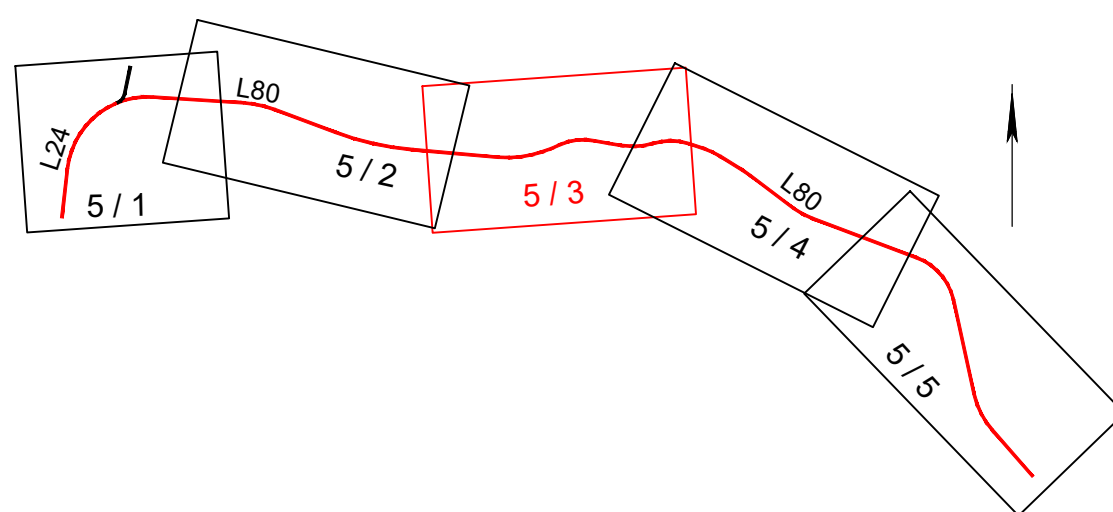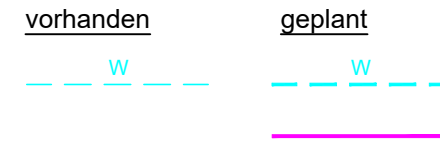

	MUTING GmbH Röthenseer Straße 24 39124 Magdeburg	Telefon: 0391 2561-100 Telefax: 0391 2561-122 Internet: www.muting.de E-mail: muting@muting.de	bearbeitet	Datum	Name
			gezeichnet	05.01.2021	A. Täger
			geprüft	05.01.2021	S. Höbelt
			Projekt-Nr.:	20.004	Höhen-/Lagestatus: HS 160 LS 150

	Landesstraßenbaubehörde Sachsen-Anhalt Regionalbereich Mitte Tessenowstraße 12 39114 Magdeburg	Datum	Zeichen
		nachgeprüft	

Nr.	Art der Änderung	Datum	Zeichen

Ausführungsplanung

Straßenbauverwaltung Landesstraßenbaubehörde Sachsen-Anhalt Regionalbereich Mitte L24 NK 4033015 km 0,450 - km 0,532 L80 NK 4033025 km 5,854 - km 5,140 Proj.-Nr.: 6541	Unterlage / Blatt-Nr.: 5/3 Lageplan L80 Maßstab: 1 : 250

L 24 / L 80 OD Großalsleben 3.BA
Bau-km 0+000,00 bis 0+788,00

Aufgestellt: Magdeburg, den 19.02.2021 Landesstraßenbaubehörde Sachsen-Anhalt, Regionalbereich Mitte Im Auftrag gez. Boehle	Zur Ausführung freigegeben: Magdeburg, den 22.02.2021 Landesstraßenbaubehörde Sachsen-Anhalt, Regionalbereich Mitte Im Auftrag gez. Schäfer
---	---