




Straßenquerschnitt L80 Station 0+337.60 bis 0+788.00

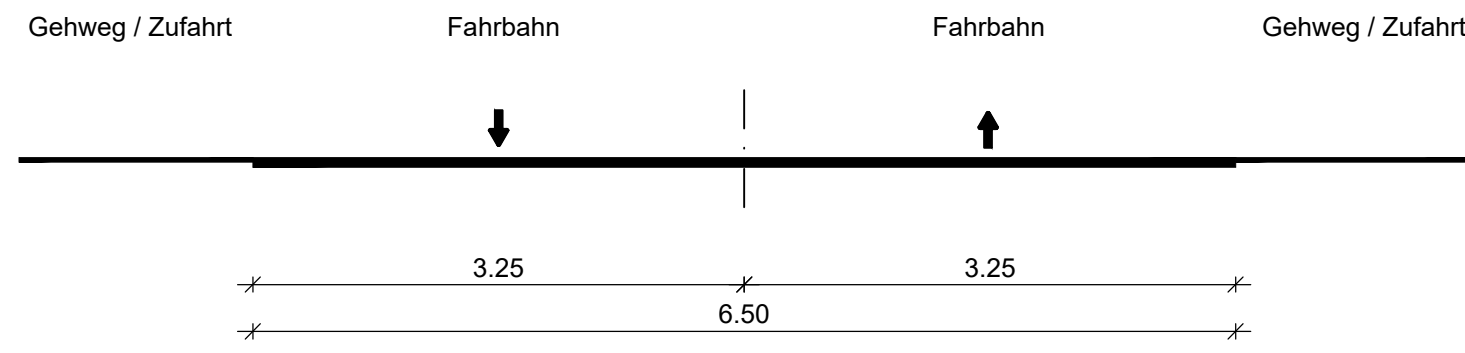

Straßenquerschnitt L80 Engstellen
Station 0+252.57 bis 0+275.91 und 0+541.80 bis 547.17

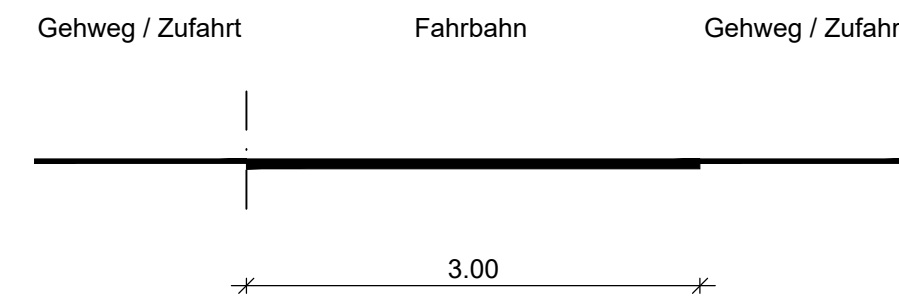


Gemeinsame Querung für seh- und mobilitätsbehinderte Menschen
an Gemeindestraßen
Bordansicht 0 cm

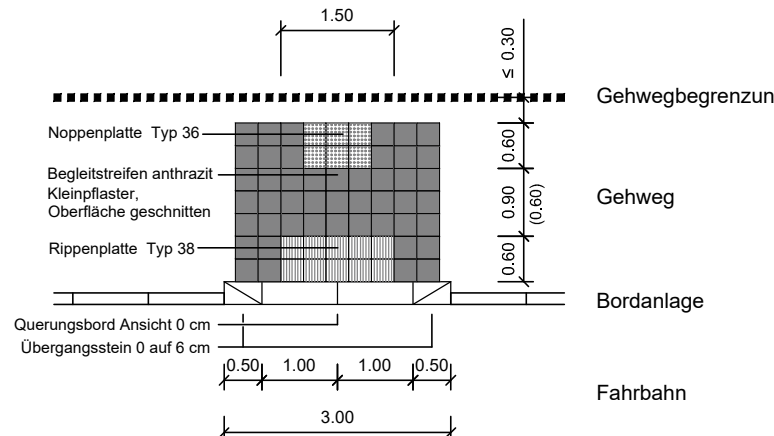

Zeichenerklärung:


Planung:

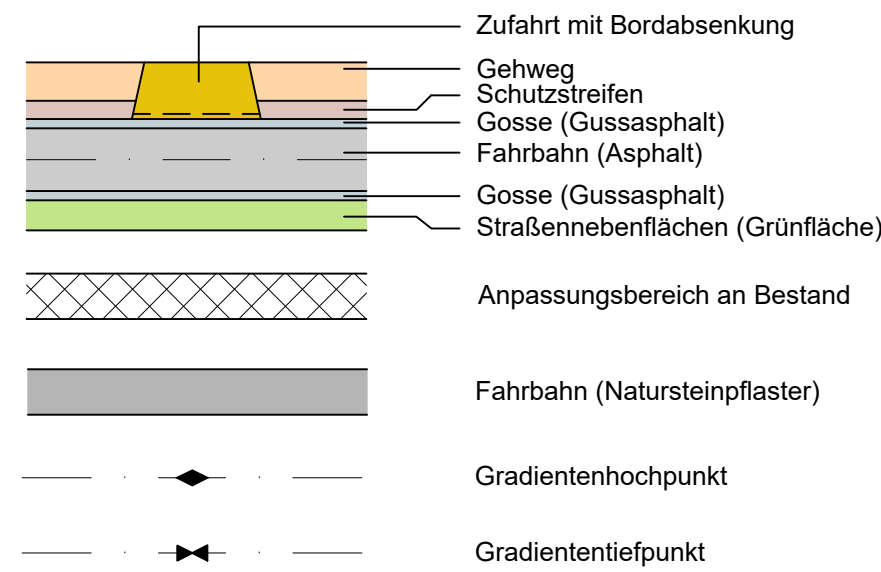

Querneigung
Neigungsbrechpunkt mit Angabe von:
Ausrichtungshaltmesser,
Tangentenlänge,
Stichhöhe,
Bau-km
hTS = 415.888 m
Höhe Tangentenschnittpunkt

Längsneigung und
Abstand zum nächsten
Neigungsbrechpunkt


Gehwegbefestigung:

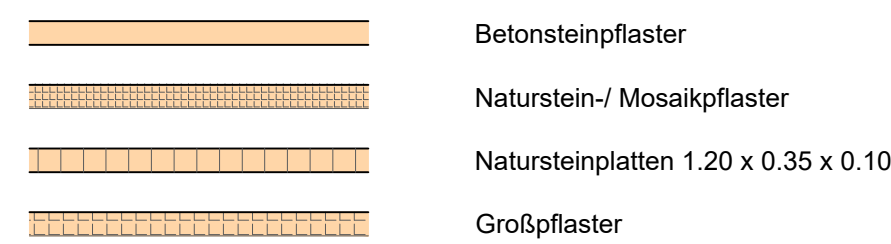

Zufahrtbefestigung:




Planung Bushaltestelle:

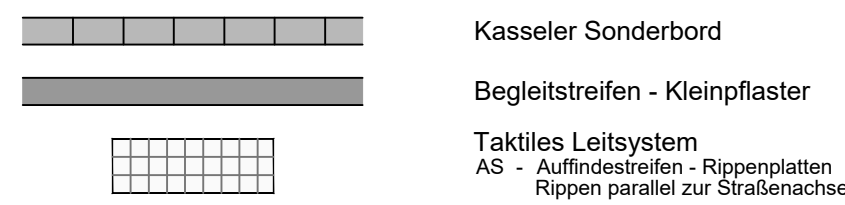

Sonstiges:




Verwaltung

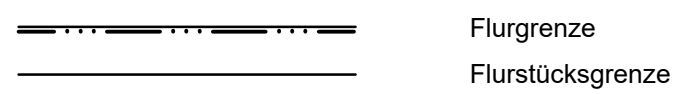



Gebiete und Flächen



Entwässerung

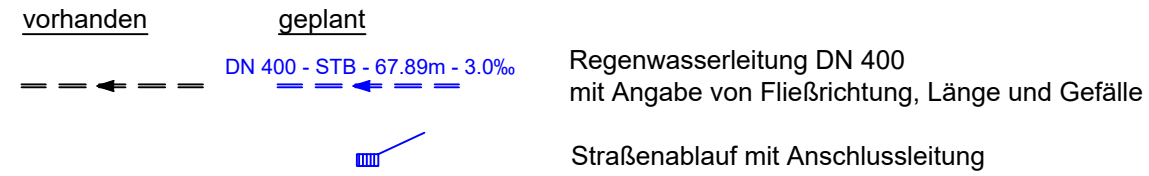

Versorgungseinrichtungen

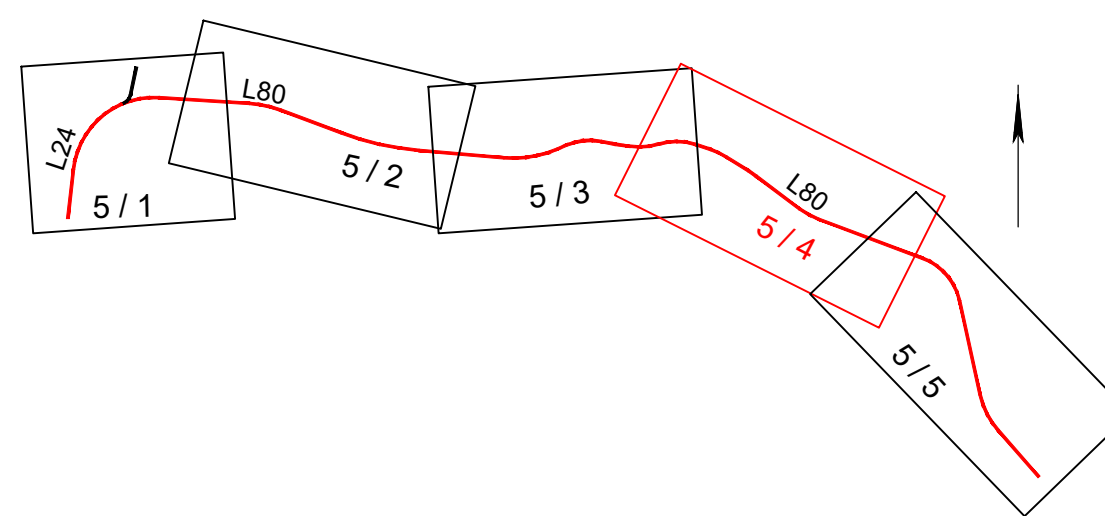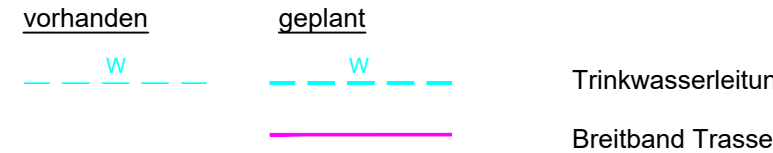

 MUTING GmbH Rothenseer Straße 24 39124 Magdeburg Telefon: 0391 2561-100 Telefax: 0391 2561-122 Internet: www.muting.de E-mail: muting@muting.de	bearbeitet	Datum	Name
	gezeichnet	05.01.2021	A. Täger
	geprüft	05.01.2021	S. Höbelt
	Projekt-Nr.:	Höhen-/Lagestatus:	
	20.004	HS 160 LS 150	

	Datum	Zeichen
	nachgeprüft	

Nr.	Art der Änderung	Datum	Zeichen

Ausführungsplanung

Straßenbauverwaltung Landesstraßenbaubehörde Sachsen-Anhalt Regionalbereich Mitte L24 NK 4033015 km 0,450 - km 0,532 L80 NK 4033025 km 5,854 - km 5,140 Proj.-Nr.: 6541	Unterlage / Blatt-Nr.: 5/4 Lageplan L80 Maßstab: 1 : 250
--	--

L 24 / L 80 OD Großalsleben 3.BA Bau-km 0+000,00 bis 0+788,00

Aufgestellt: Magdeburg, den 19.02.2021 Landesstraßenbaubehörde Sachsen-Anhalt, Regionalbereich Mitte Im Auftrag gez. Boehle	Zur Ausführung freigegeben: Magdeburg, den 22.02.2021 Landesstraßenbaubehörde Sachsen-Anhalt, Regionalbereich Mitte Im Auftrag gez. Schäfer
---	---