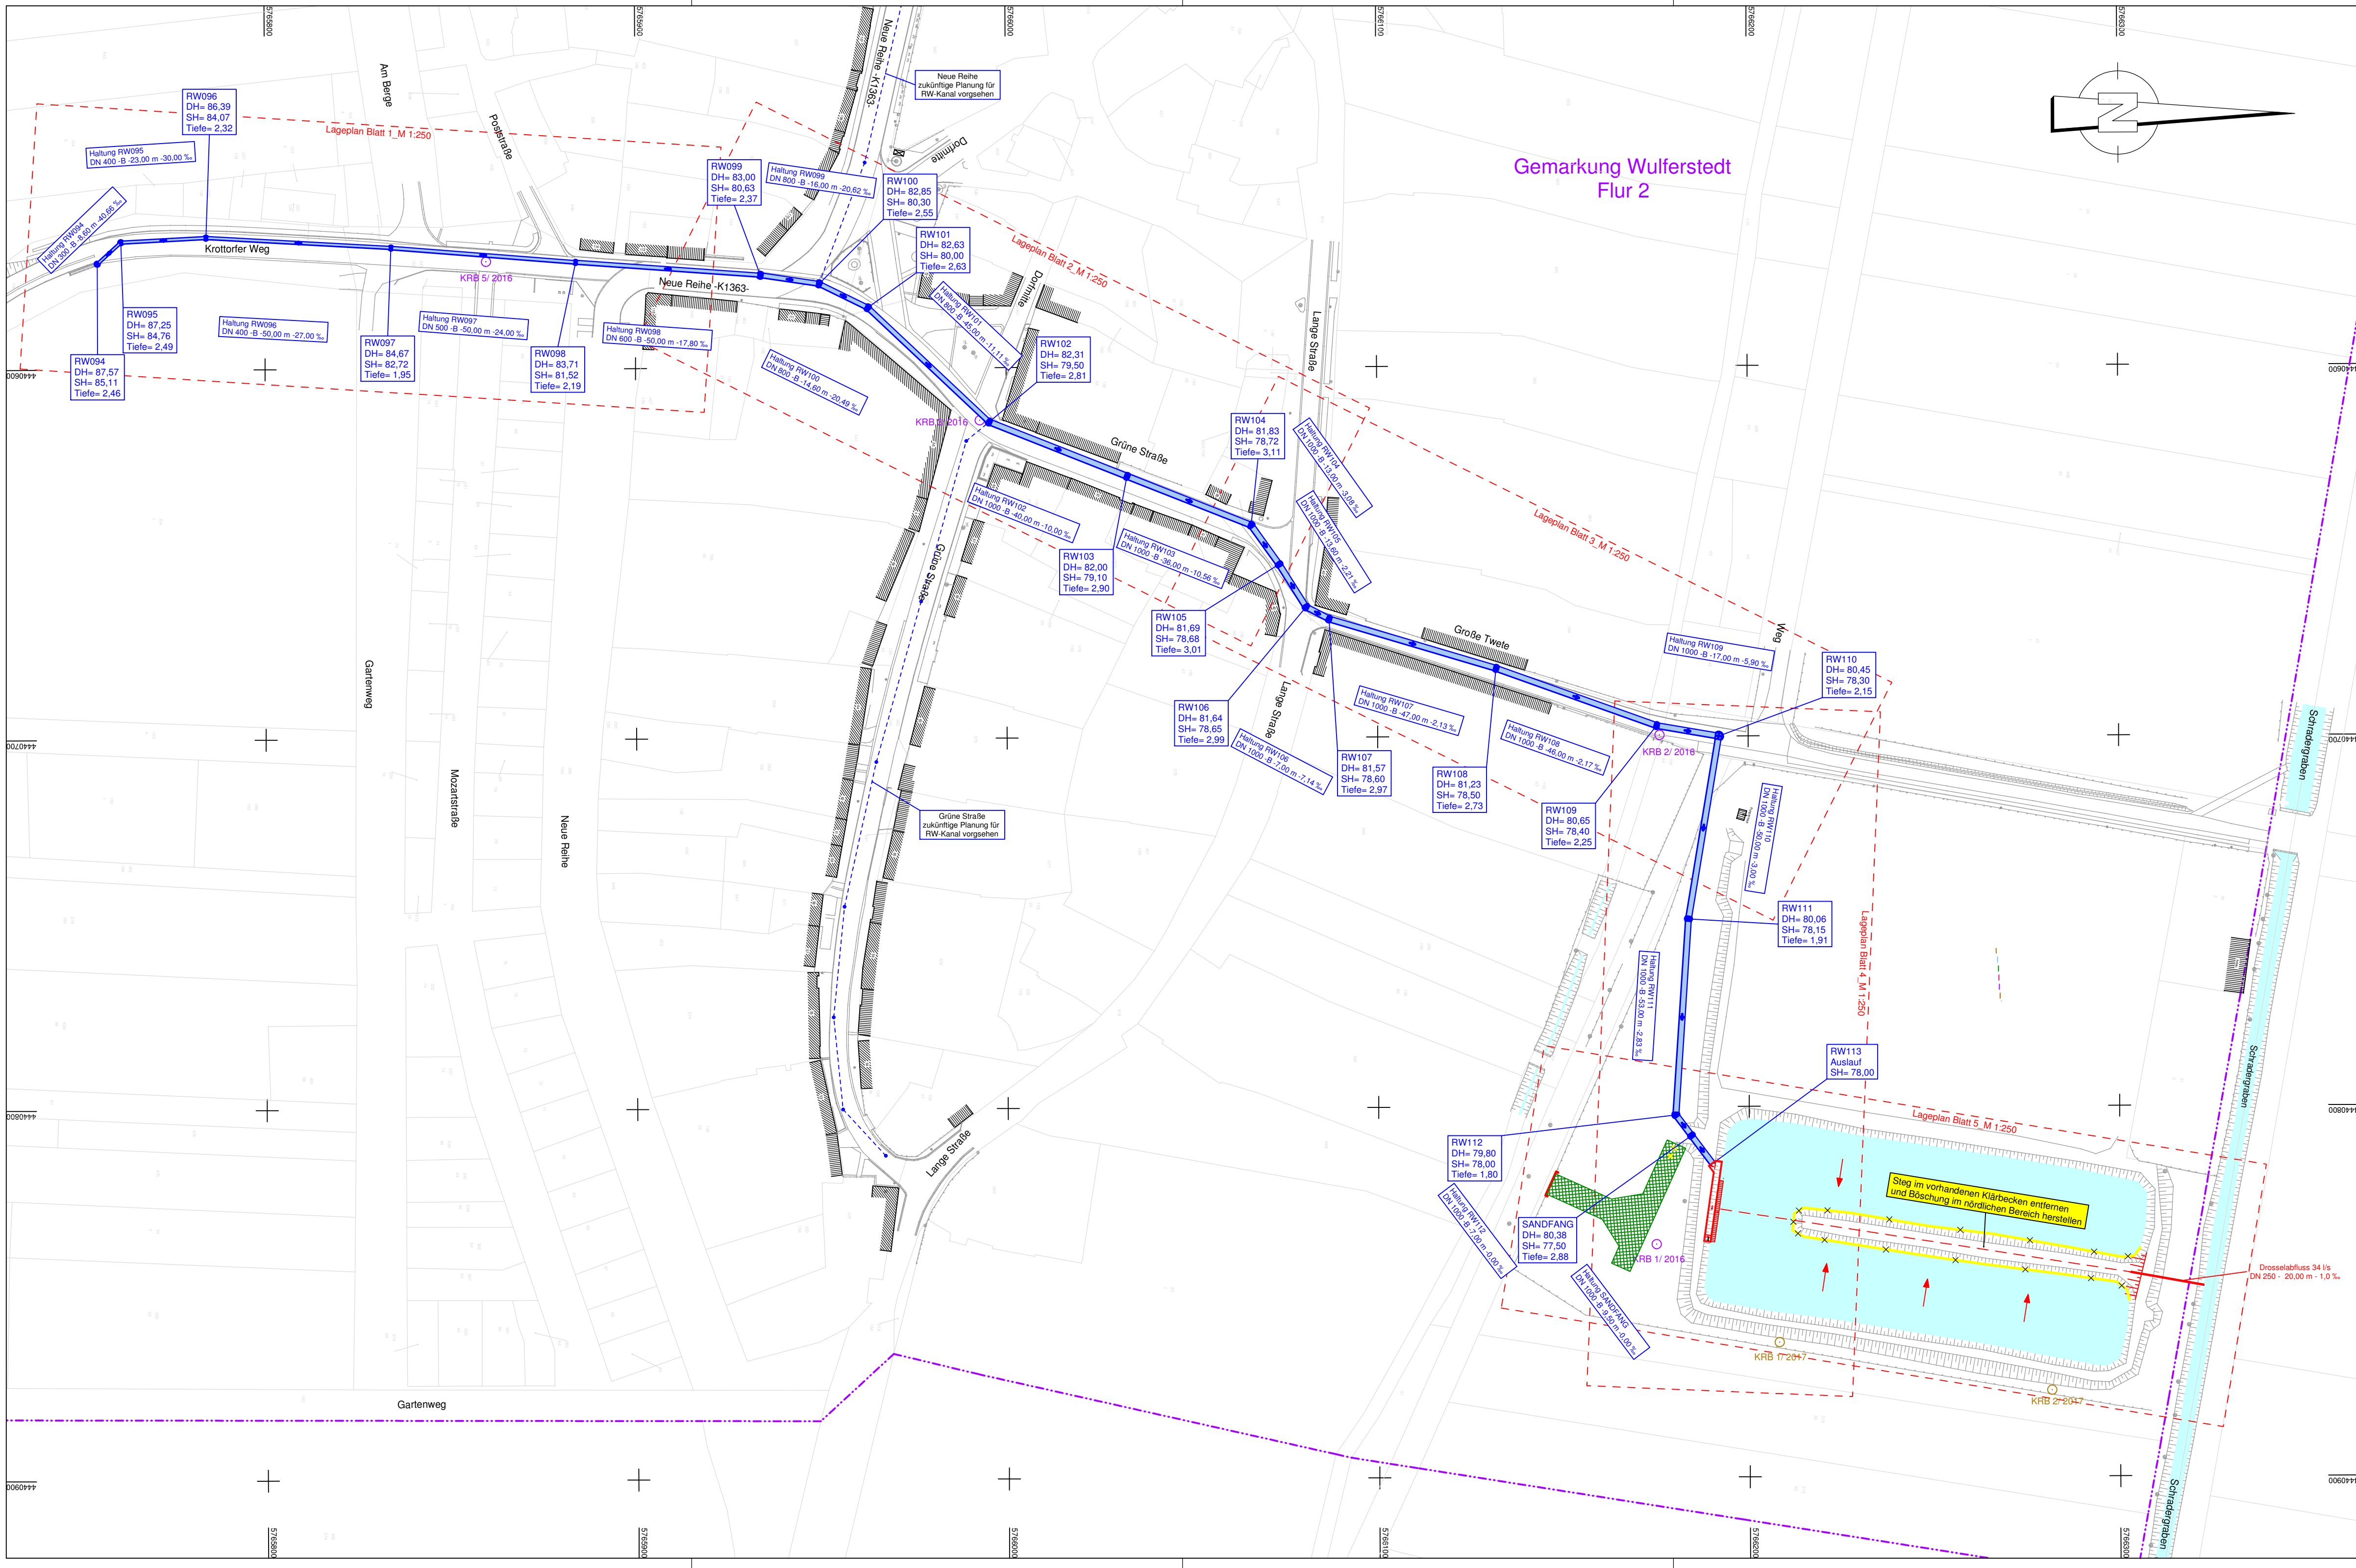


Zeichenerklärung

Wasserfläche Stand März 2016

KRB 1/2016

KRB 1/2017

PLANUNG

geplanter RW - Kanal mit Kontrollschacht sowie Schacht- und Haltungsangaben

zukünftige Planung für RW-Kanal vorgesehen

GENEHMIGUNGSPLANUNG

Nr.	Art der Änderung	Datum	Name
C:\CARD_Projekte\CARB4\2015_107_ENTWURF\ENTWURF_KAN163_U3_Übersichtslageplan_M1000.PLT 27.07.17_BJ			

Gemeinde Am Großen Bruch
vertreten durch die Verbandsgemeinde Westliche Börde
Marktstraße 7, 39397 Gröningen
Tel.: (039403) 91145, Fax: (039403) 216

Ortsteil Wulferstedt
Erarbeitung eines Konzeptes
zur Vernässungsproblematik/ Überflutungsschutz 1. TA
Übersichtslageplan

Maßstab: 1:1000

Blattgröße: 84,5 x 42,9 cm

Lagebezug: GK 42/83 (3°)

Höhenbezug: DHN92 (HS160)

überprüft:
Verwaltungsgemeinschaft Westliche Börde, Bauamt
Gröningen, den

aufgestellt:

morszeck+partner
INGENIEURE GMBH
Gröperstraße 88
38820 Halberstadt
Tel.: (0394) 16812-0
e-mail: info@morszeck-partner.de

im Auftrag:

Datum:

Name:

genehmigt:
Gemeinde Am Großen Bruch

bearbeitet: 04/2017

gezeichnet: 04/2017

geprüft: 04/2017

Unterlage: 3

Blatt: 1

Reg.-Nr.: 2015_107

Wulferstedt, den

gezeichnet:

geprüft:

im Auftrag: