


Kartengrundlage: Auszug aus der Top. Karte 1:10.000
 Blatt Nr. N-32-143-C-b-3 Beckendorf-Neindorf Ausgabe 1992
 Herausgeber: Landesamt für Landesvermessung und
 Datenverarbeitung Sachsen-Anhalt
 Vervielfältigungsgenehmigung erteilt durch:
 Landesamt für Landesvermessung und Datenverarbeitung
 am 29.10.97, Aktenzeichen: LVD/1/379/97
 Jetzige Darstellung im Maßstab 1:10.000

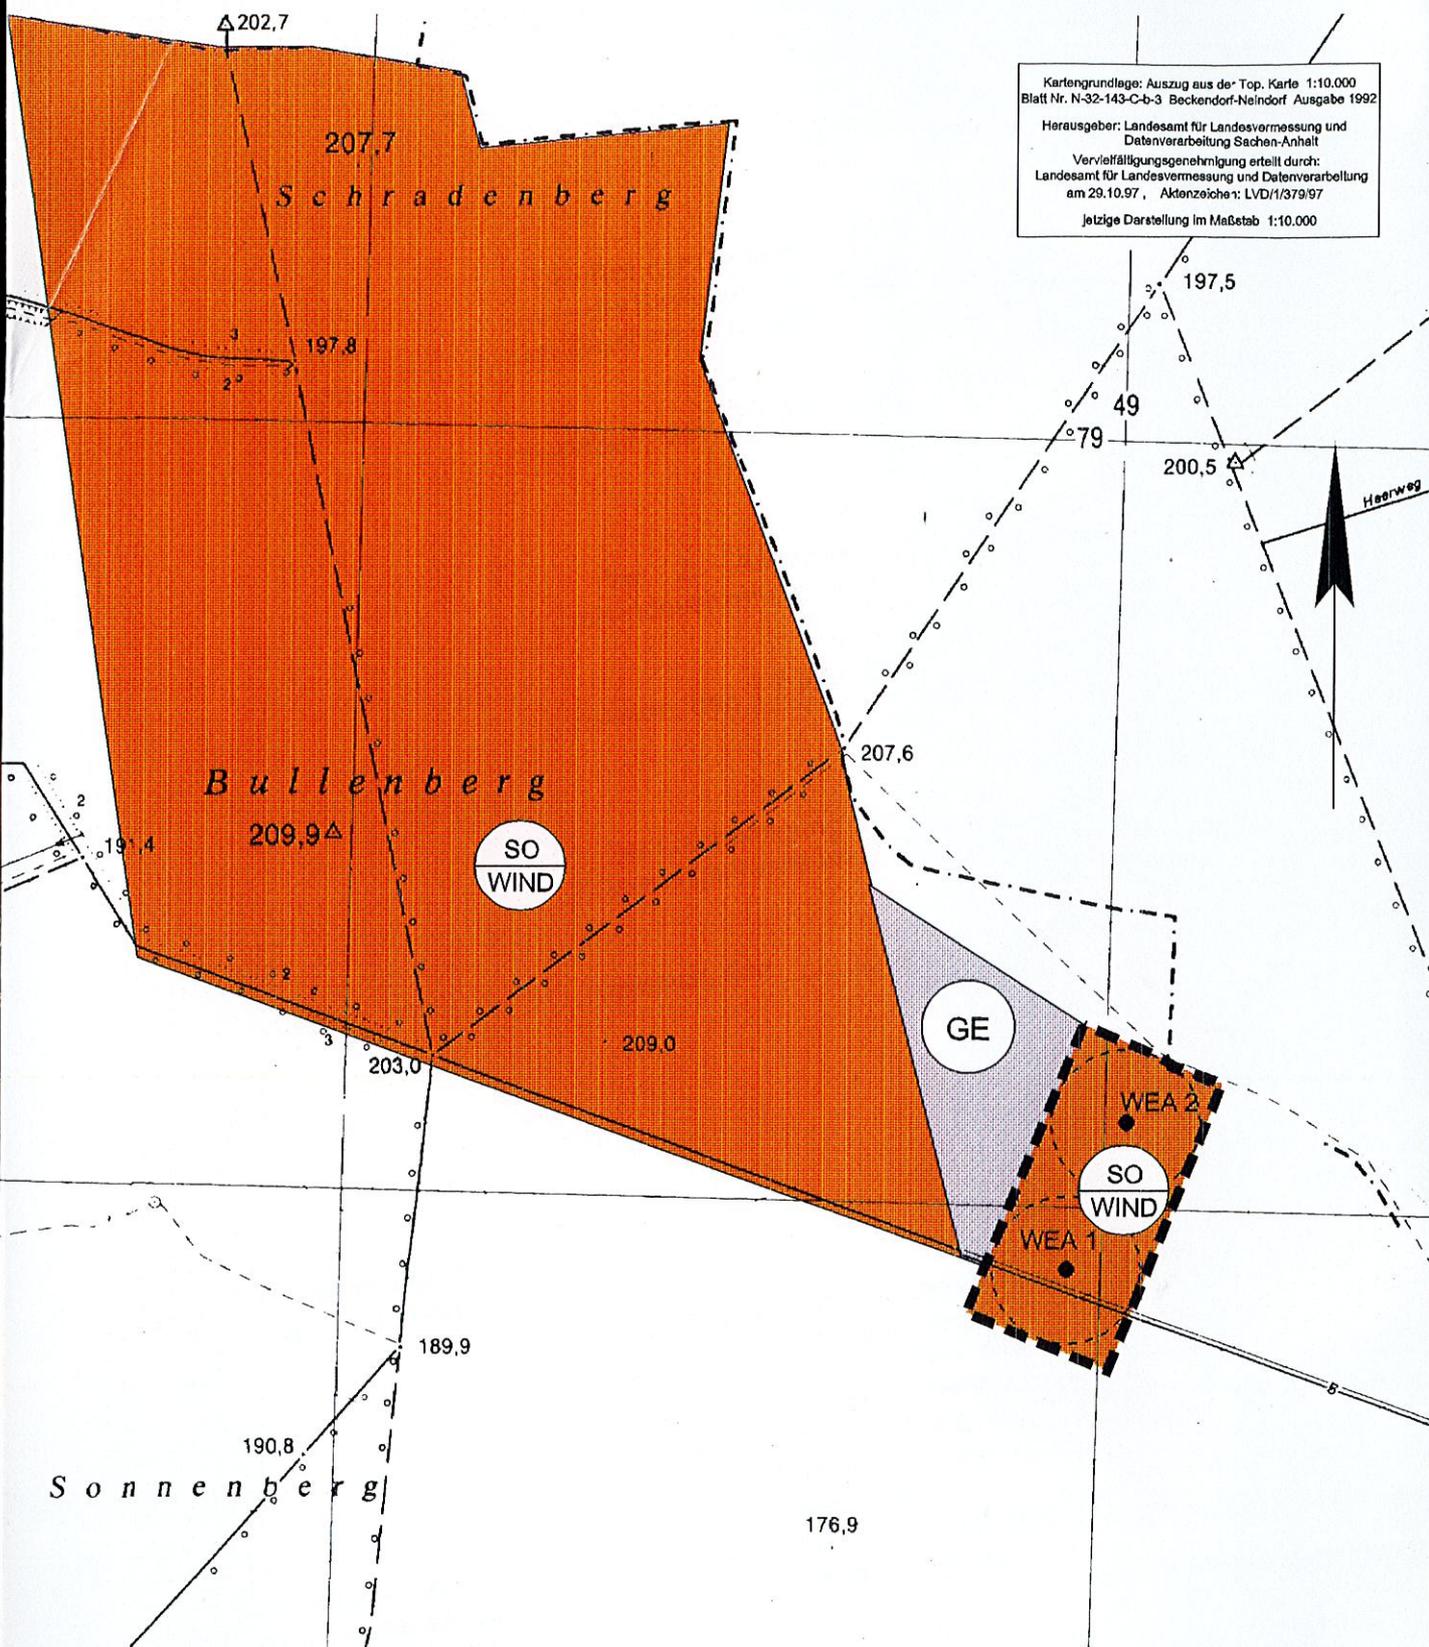

PLANZEICHENERKLÄRUNG

-  Sondergebiet für die Nutzung von Windenergie nach § 11 Abs. 2 BauNVO (bereits ausgewiesen)
-  Gewerbegebiet nach § 8 BauNVO (bereits ausgewiesen)
-  Abgrenzung des räumlichen Geltungsbereiches der 2. Teiländerung des FNP

INFRA PLAN

Gesellschaft für Infrastrukturplanungen mbH
 Westendorf 2-4
 38820 Halberstadt
 Tel. 03941 / 61792 Fax. 03941 / 61793



Auftraggeber:
Gemeinde Ausleben

Planvorhaben:
2. Flächennutzungsplanänderung - Gemeinde Ausleben

**2. Teiländerung:
 Sondergebiet für Windenergienutzung**

2.	Entwurf für T&B / öffentl. Auslegung	29.06.98	Bennedsen	Auftrag-Nr.: 9731020-5	Maßstab: 1:10.000	Gezeichnet: Be	Halberstadt, den 29.06.98
1.	1. Entwurf	12.11.97	Bennedsen	Plan-Nr.:	Plan-Bez.:	Gesehen:	
Rev.	Änderung	Datum	gez.	gepr.			

