

# PLANZEICHENERKLÄRUNG



Allgemeines Wohngebiet nach § 4 BauNVO



Abgrenzung des räumlichen Geltungsbereiches der 1. Teiländerung

Rev.	Änderung	Datum	gez.	gepr.
2.	Entwurf für T68/Auslegung	29.06.98	Bennsdien	
1.	1. Entwurf	12.11.97	Bennsdien	

## INFRA PLAN

Gesellschaft für Infrastrukturplanungen mbH  
Westendorf 2-4  
38820 Halberstadt  
Tel. 03941 / 61792 Fax. 03941 / 61793



Auftraggeber:

Gemeinde Ausleben


Planvorhaben:

2. Flächennutzungsplanänderung - Gemeinde Ausleben

1. Teiländerung: Allgemeines Wohngebiet

Auftrag-Nr.: 9731020-5	Maßstab: 1 : 10.000	Gezeichnet: Be	Halberstadt, den 29.06.98
Plan-Nr.:	Plan-Bez.:	Gesehen:	

Kartengrundlage: Auszug aus der Top. Karte 1:10.000  
Blatt Nr. N-32-143-C-a-4 Ausleben Ausgabe 1992  
Herausgeber: Landesamt für Landesvermessung und  
Datenverarbeitung Sachsen-Anhalt  
Vervielfältigungsgenehmigung erteilt durch  
Landesamt für Landesvermessung und Datenverarbeitung  
am 29.10.97, Aktenzeichen: LVD/1376/97  
Jetzige Darstellung im Maßstab 1:10.000

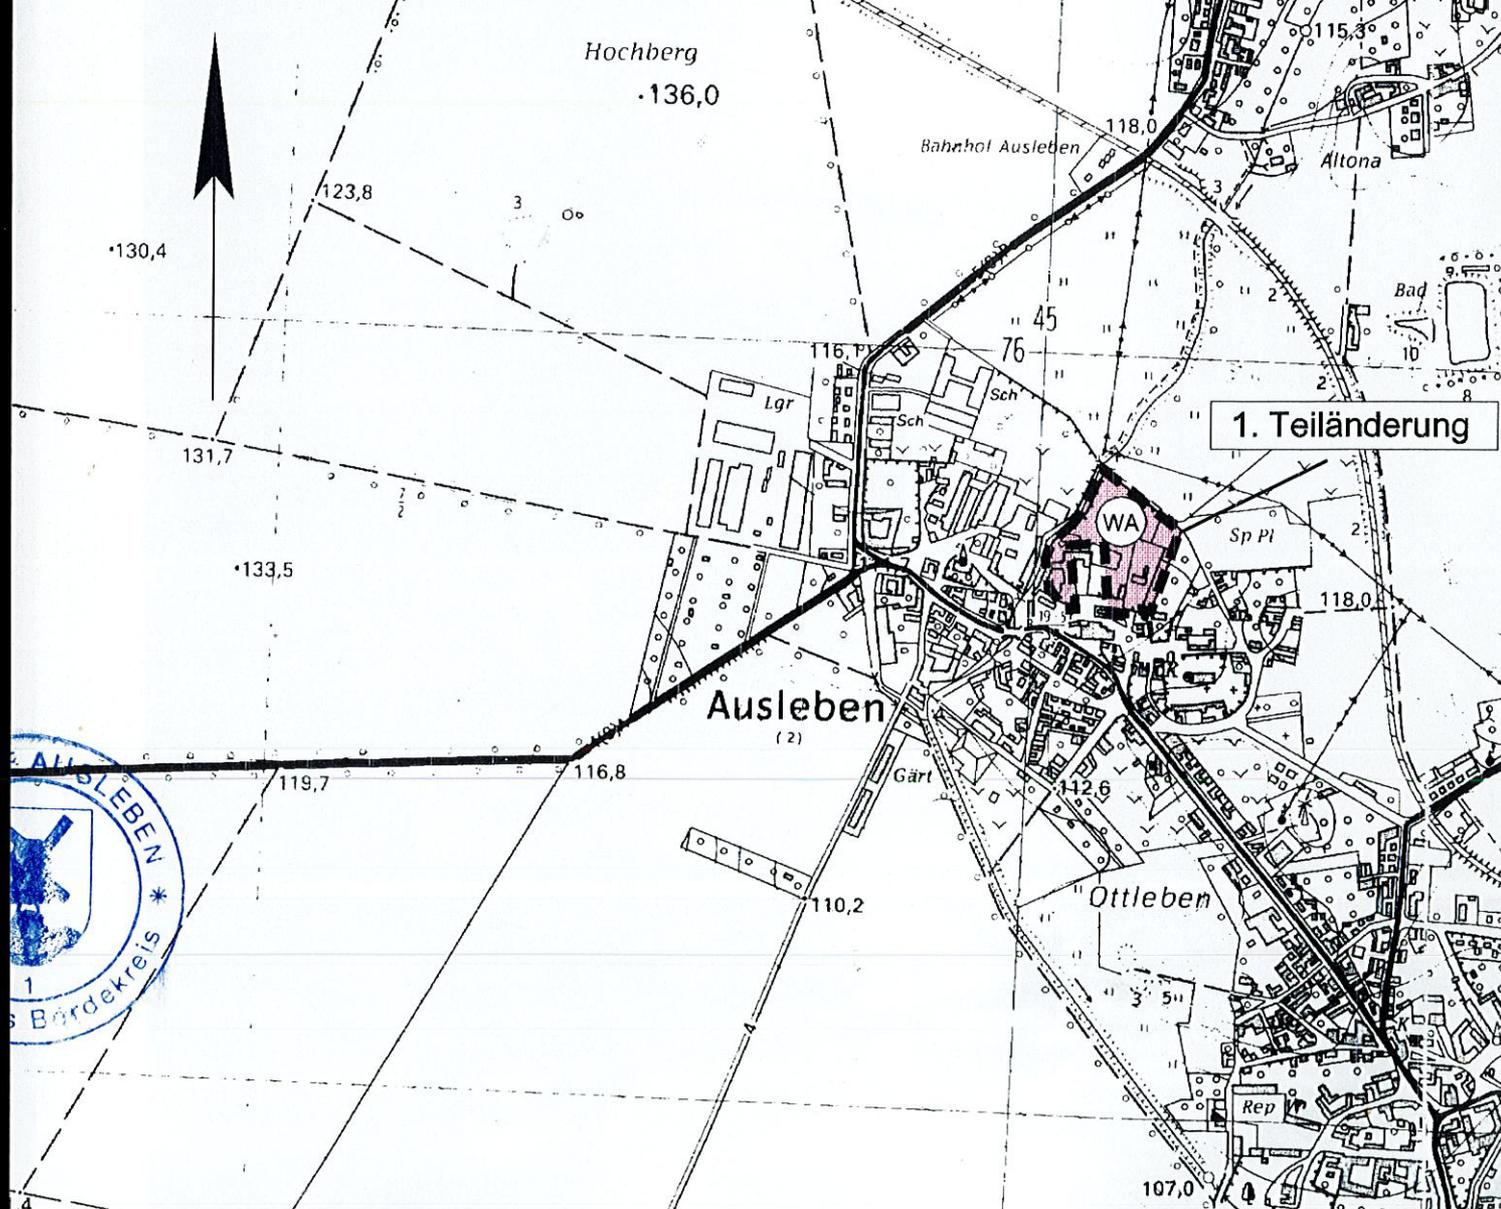

1. Teiländerung

