


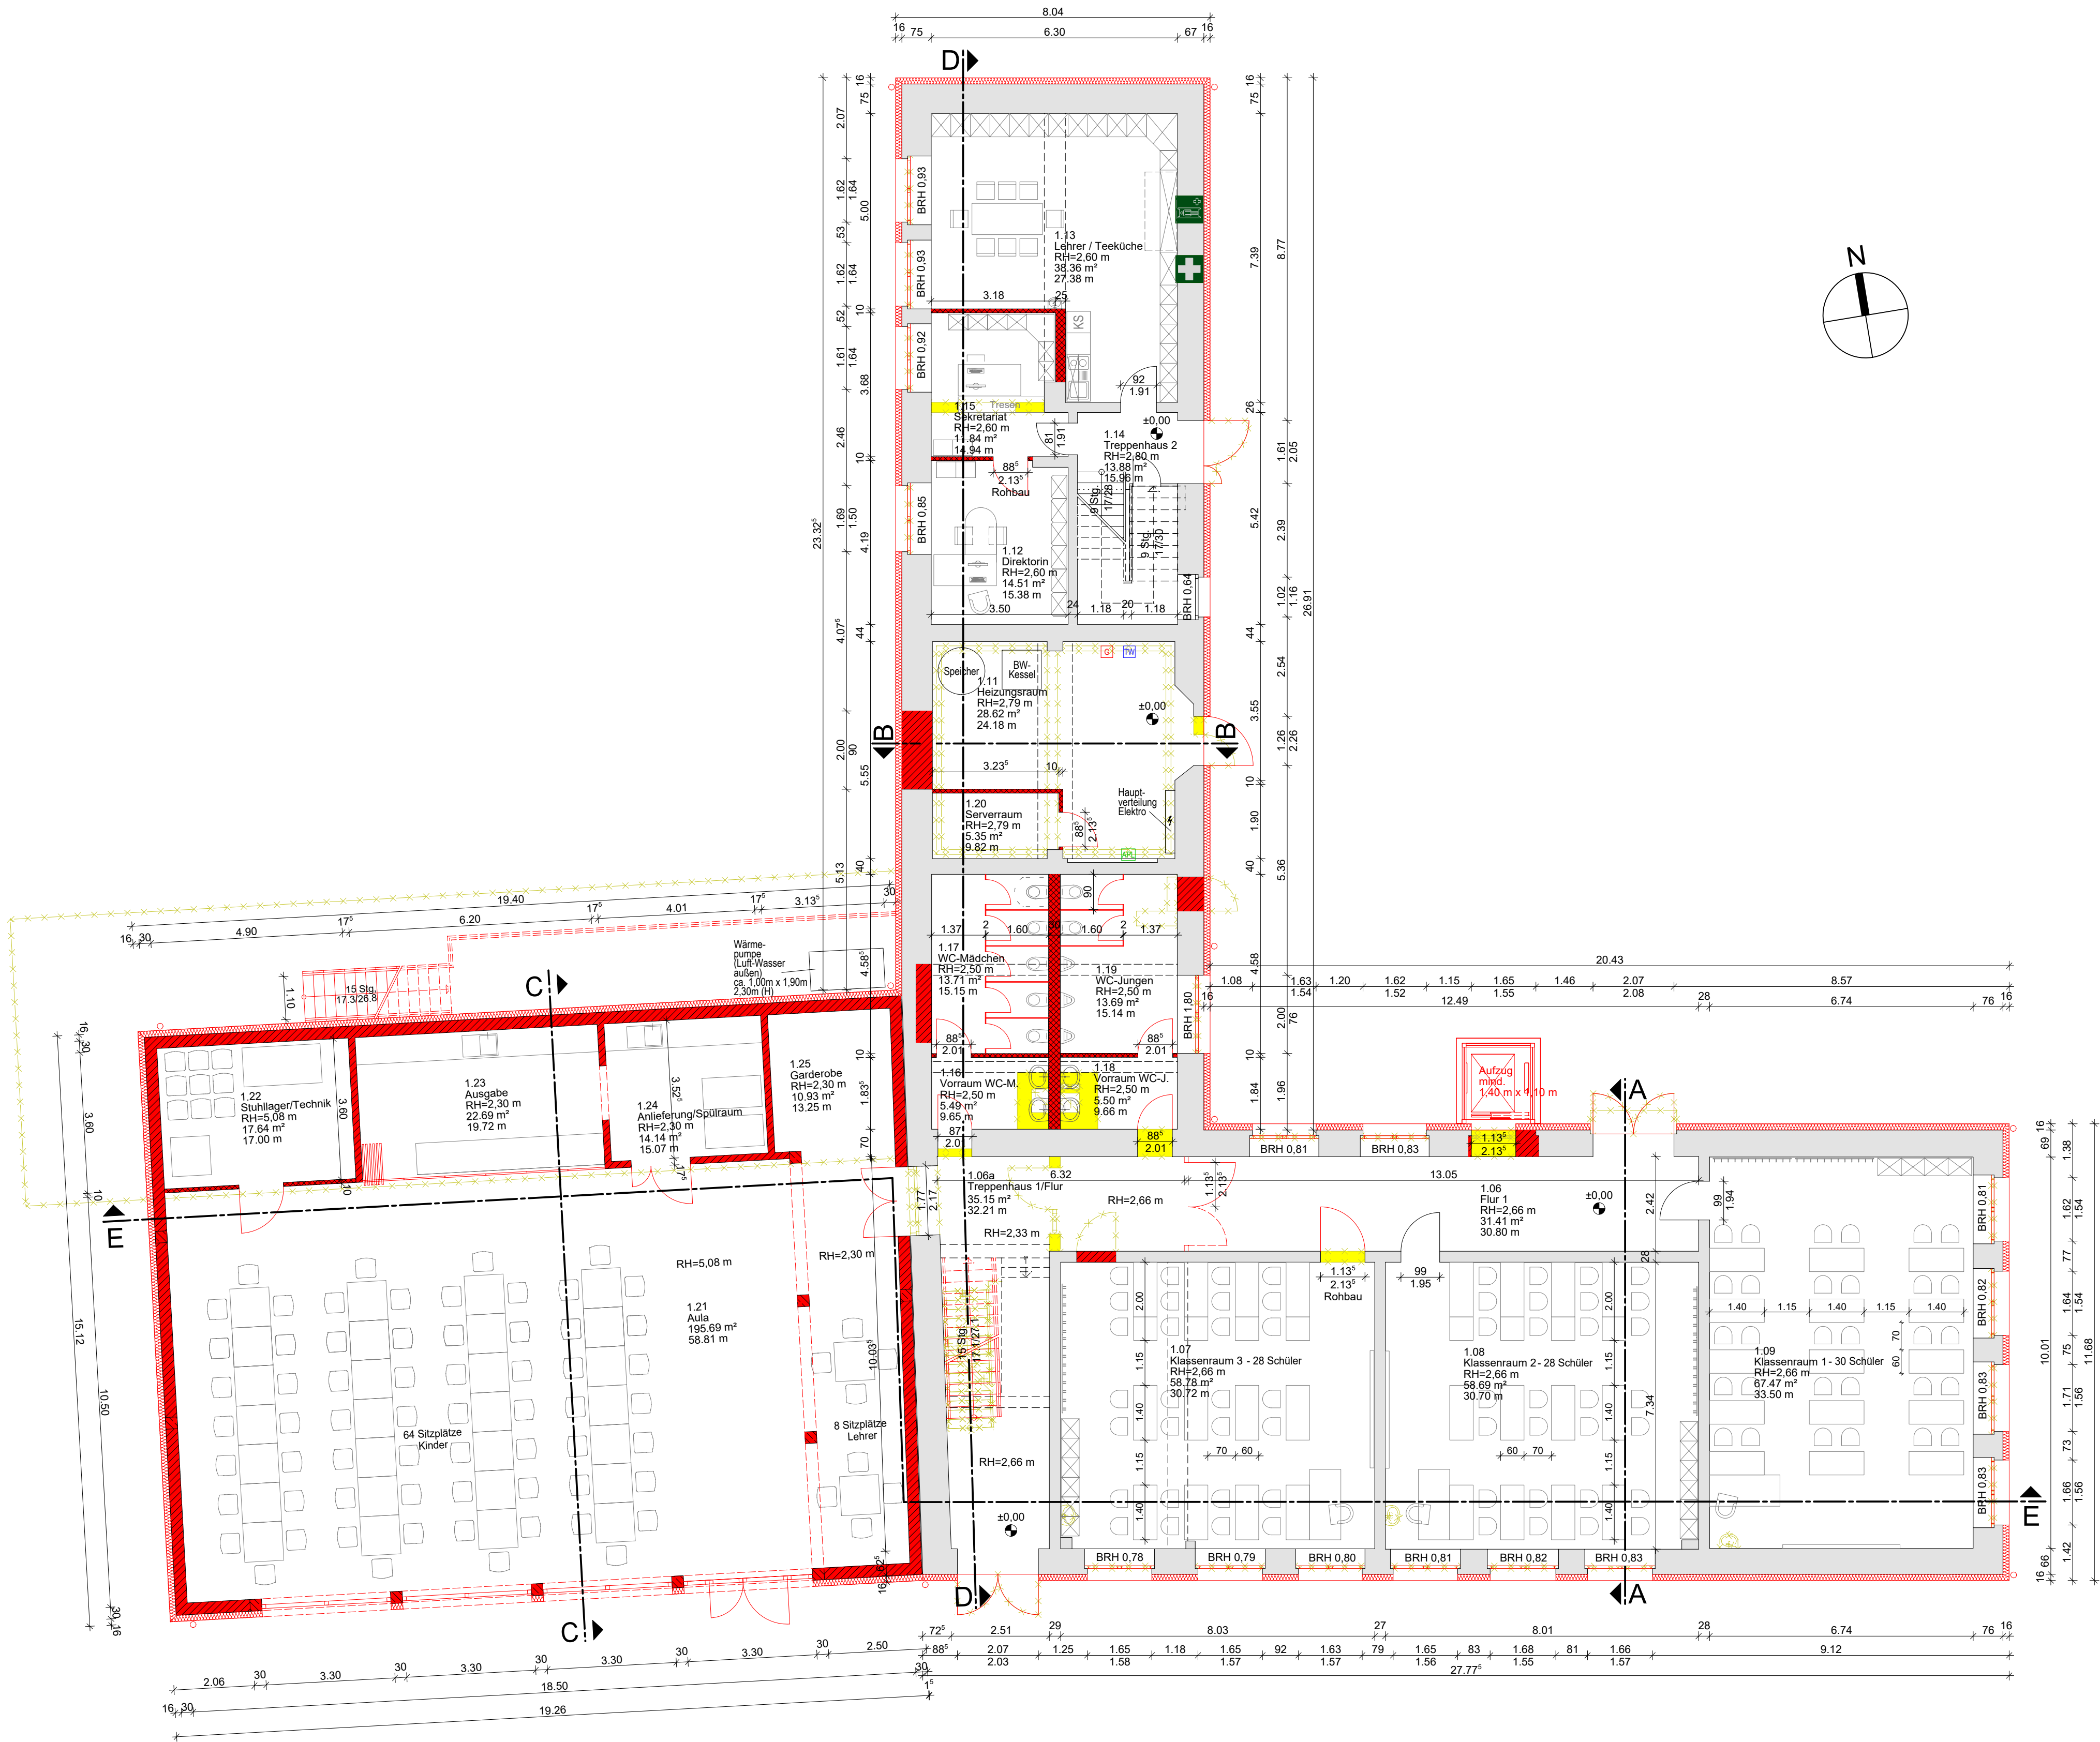

LEGENDE:

- Bestand
- Neubau (Mauerwerk)
- Neubau (Trockenbau)
- Abbruch

Wohnfläche Räume			Raumhöhe in m
1.06	Flur 1	31.41 m²	2,66
1.06a	Treppenhaus 1/FI	35.15 m²	2,66 / 2,33
1.07	Klassenraum 3	58.78 m²	2,66
1.08	Klassenraum 2	58.69 m²	2,66
1.09	Klassenraum 1	67.47 m²	2,66
1.11	Heizungsraum	28.62 m²	2,79
1.12	Direktorin	14.51 m²	2,60
1.13	Lehrer / Teeküch	38.36 m²	2,60
1.14	Treppenhaus 2	13.88 m²	2,80
1.15	Sekretariat	11.84 m²	2,60
1.16	Vorraum WC-M.	5.49 m²	2,50
1.17	WC-Mädchen	13.71 m²	2,50
1.18	Vorraum WC-J.	5.50 m²	2,50
1.19	WC-Jungen	13.69 m²	2,50
1.20	Serverraum	5.35 m²	2,79
1.21	Aula	195.69 m²	5,08 / 2,30
1.22	Stuhllager/Techn	17.64 m²	5,08
1.23	Ausgabe	22.69 m²	2,30
1.24	Anlieferung/Spül	14.14 m²	2,30
1.25	Garderobe	10.93 m²	2,30
		663.54 m²	

ENTWURFSPLANUNG				
©				
Planung				
Bauherr	Verbandsgemeinde Westliche Börde Marktstraße 7 39397 Gröningen			
Bauvorhaben	Sanierung und Erweiterung der Grundschule Gröningen Grabenstraße 14 39397 Gröningen			
Plan	GRUNDRISS ERDGESCHOSS			
	Datum / Stand	Maßstab	Entwurfsverfasser	Zeichner(in)
	09.04.2020	1:100		
				Bezeichnung-Entwurf
				A-E-S-GR-EG-02